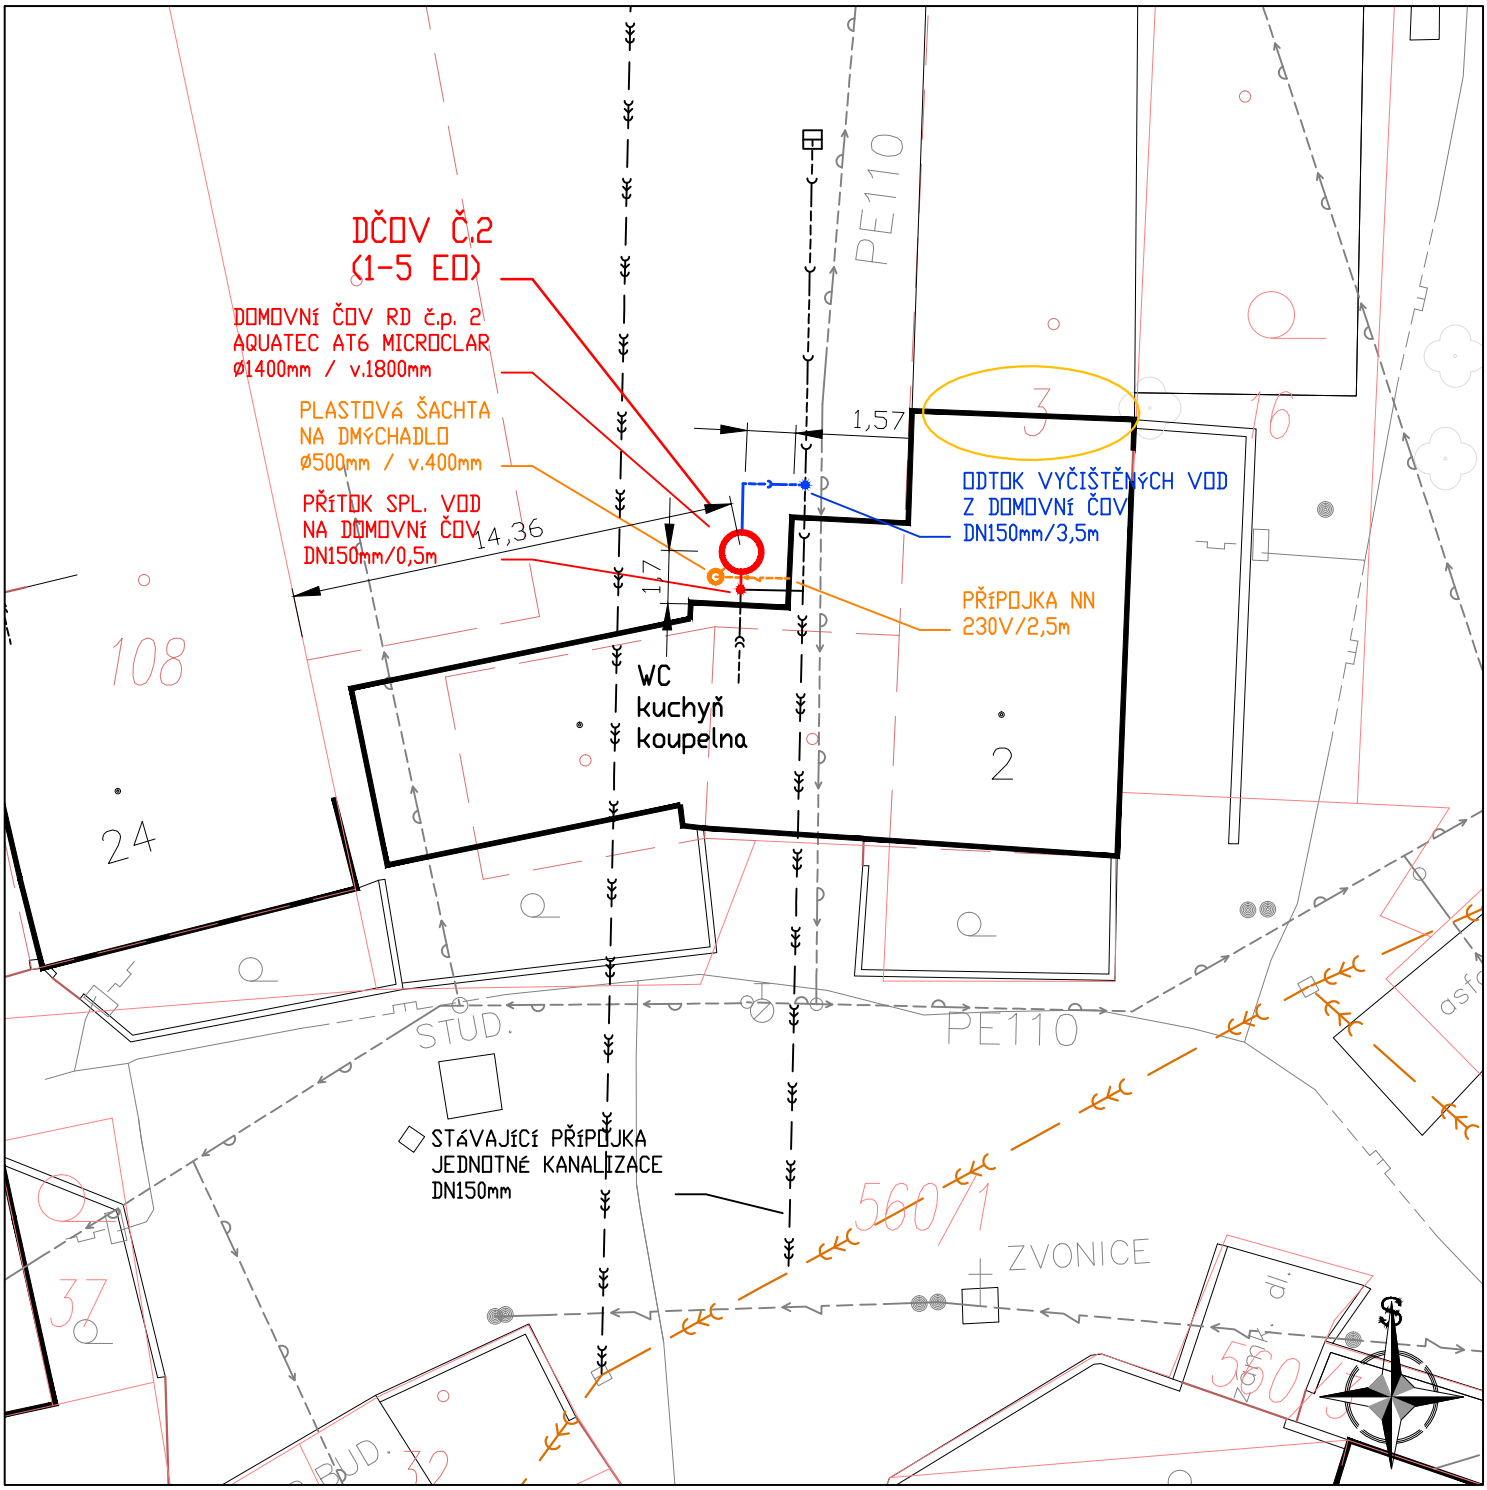

NAVRŽENÉ SÍTĚ

- PŘÍTOK SPL. VOD
- DOMOVNÍ ČOV
- ODTOK ČIST. VOD
- PŘÍPOJKA NN
- ŠACHTA DMÝCHADLA

HRANICE PLOCH

- *KN–hranice parcel*
- *KN slučky*
- *budova*
- 1268 *dotčené pozemky*
- 838/2 *číslo parcely*
- st.41 *číslo st. parcely*
- č.p. 1 *číslo popisné*

STÁVAJÍCÍ SÍTĚ

- *splašková kanalizace*
- *dešťová kanalizace*
- *jednotná kanalizace*
- *vodovod*
- *STL plynovod*
- *vedení NN*
- *vedení VN*
- *kabel sdělovací*
- *veřejné osvětlení*

POZNÁMKA

±0,000 = 574,00 m.n.m.

INVESTOR Obec Horní Smrčné, Horní Smrčné č.ev. 73, 675 07 Čechtín tel: +420 736 784 003, e-mail: starosta@hornismrcne.cz	IČ 00376973
VLASTNÍK Němec Vlastimil a Němcová Libuše Horní Smrčné 2, 675 07 Čechtín	IČ -
PROJEKTANT Ing. Luděk Chromík, Dolní Česká 358/25, CZ - 669 02 Znojmo tel: +420 724 302 667, e-mail: ludek.chromik@centrum.cz	IČ 02315904

NÁZEV OBJEKTU DOMOVNÍ ČISTÍRNA ODPADNÍCH VOD č.2 HORNÍ SMRČNÉ č.p. 2	STUPEŇ DSP	
	Č.ZAKÁZKY 202101-2	
MÍSTO STAVBY parc.č. st. 3 k.ú. Horní Smrčné	DATUM 20.2.2021	
	MĚŘÍTKO 1:250	
NÁZEV VÝKRESU D. DOKUMENTACE OBJEKTŮ DČOV 2 - SITUACE	Č.VÝKRESU D.2.2	Č.PARÉ 1