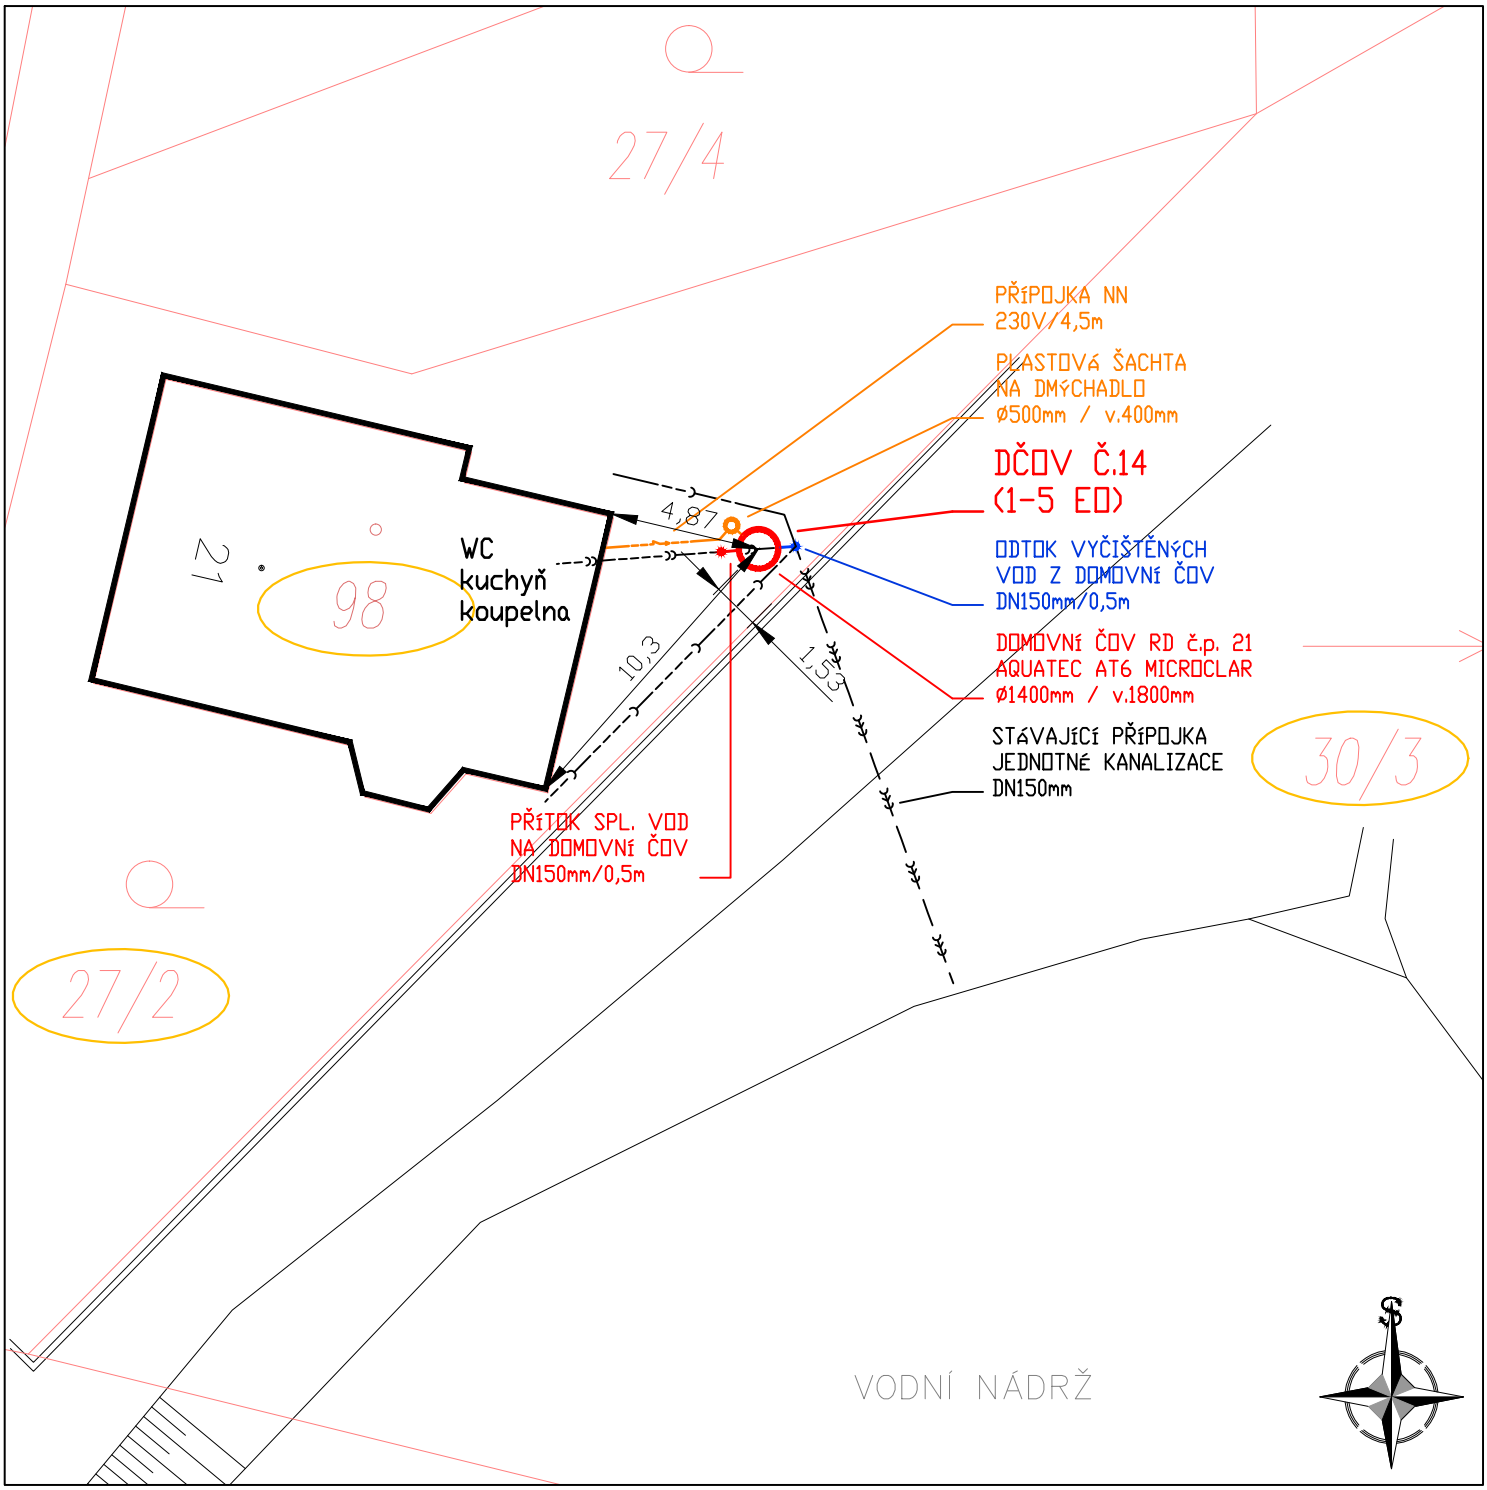

NAVRŽENÉ SÍTĚ

- PŘÍTOK SPL. VOD
- DOMOVNÍ ČOV
- ODTOK ČIST. VOD
- PŘÍPOJKA NN
- ŠACHTA DMÝCHADLA

HRANICE PLOCH

- *KN–hranice parcel*
- *KN slučky*
- *budova*
- 1268 *dotčené pozemky*
- 838/2 *číslo parcely*
- st.41 *číslo st. parcely*
- č.p. 1 *číslo popisné*

STÁVAJÍCÍ SÍTĚ

- *splašková kanalizace*
- *dešťová kanalizace*
- *jednotná kanalizace*
- *vodovod*
- *STL plynovod*
- *vedení NN*
- *vedení VN*
- *kabel sdělovací*
- *veřejné osvětlení*

POZNÁMKA

±0,000 = 574,00 m.n.m.

INVESTOR Obec Horní Smrčné, Horní Smrčné č.ev. 73, 675 07 Čechtín tel: +420 736 784 003, e-mail: starosta@hornismrcne.cz	IČ 00376973	NÁZEV OBJEKTU DOMOVNÍ ČISTÍRNA ODPADNÍCH VOD č.14 HORNÍ SMRČNÉ č.p. 21	STUPEŇ DSP Č.ZAKÁZKY 202101-21
VLASTNÍK Kratochvílová Marie Horní Smrčné 21, 675 07 Čechtín	IČ -	MÍSTO STAVBY parc.č. st. 98, 27/2, 30/3 k.ú. Horní Smrčné	DATUM 20.2.2021 MĚŘÍTKO 1:250
PROJEKTANT Ing. Luděk Chromík, Dolní Česká 358/25, CZ - 669 02 Znojmo tel: +420 724 302 667, e-mail: ludek.chromik@centrum.cz	IČ 02315904	NÁZEV VÝKRESU D. DOKUMENTACE OBJEKTŮ DČOV 14 - SITUACE	Č.VÝKRESU D.14.2 Č.PARÉ 1